


HALA Č. 1

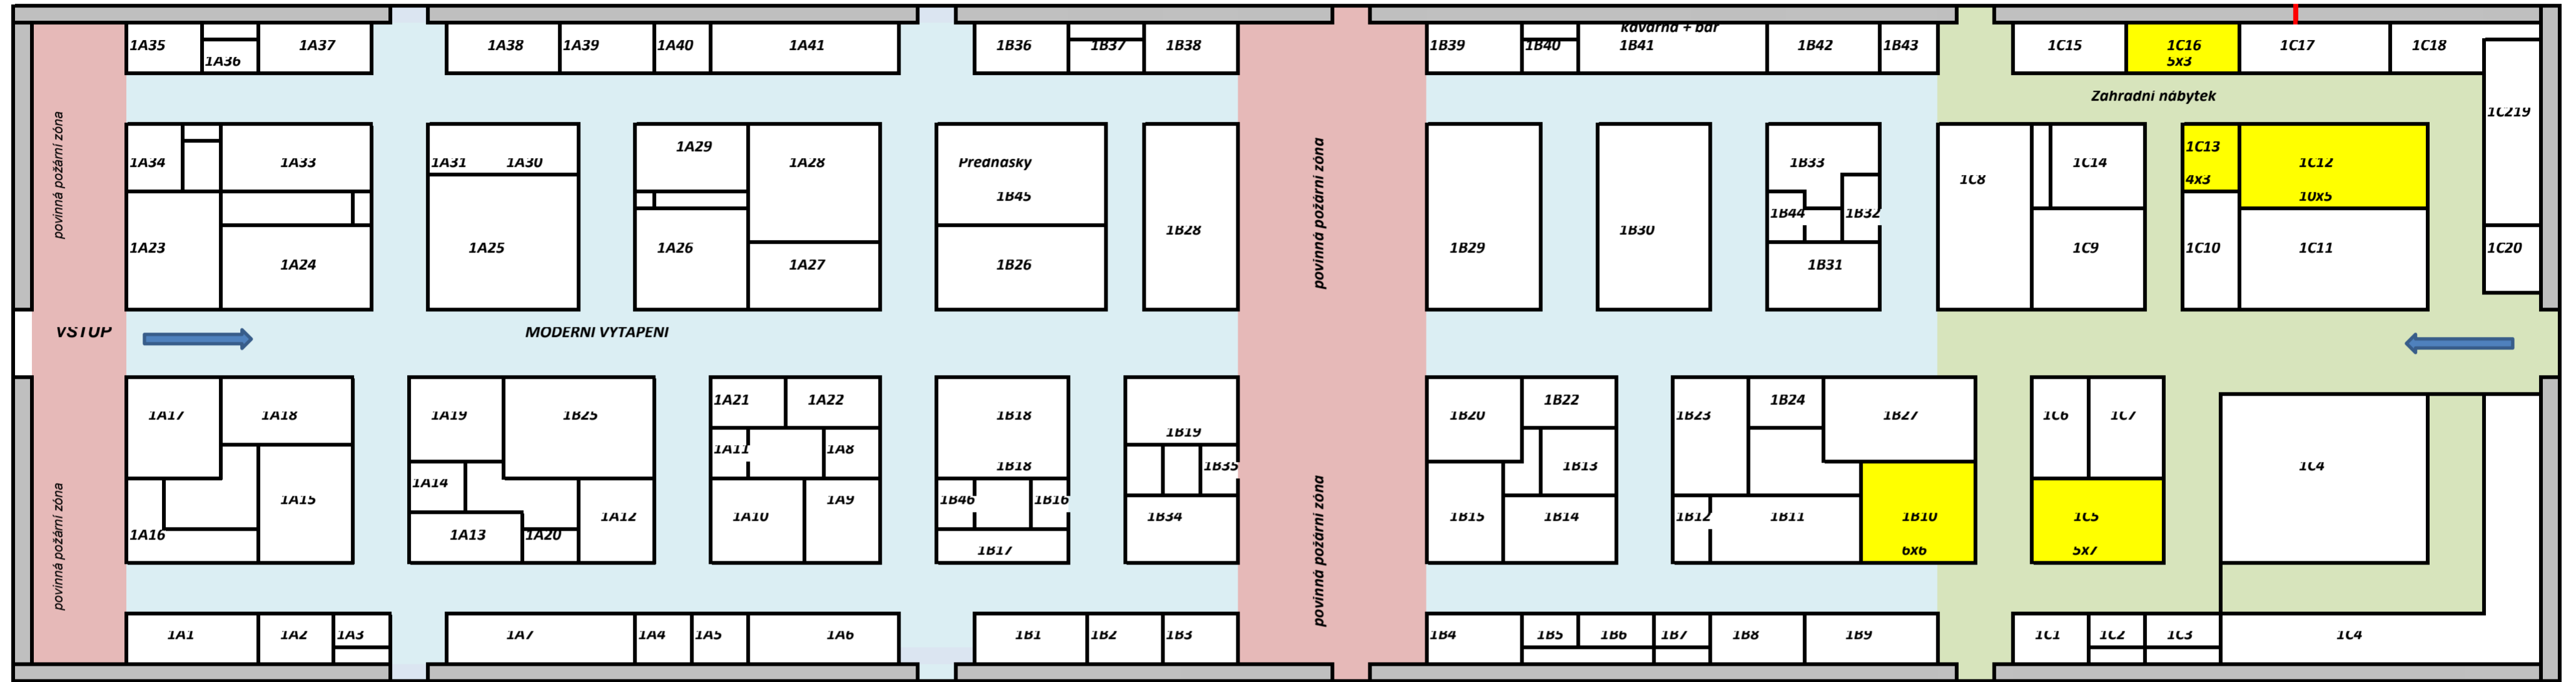

otvor pro komin

otvor pro komin